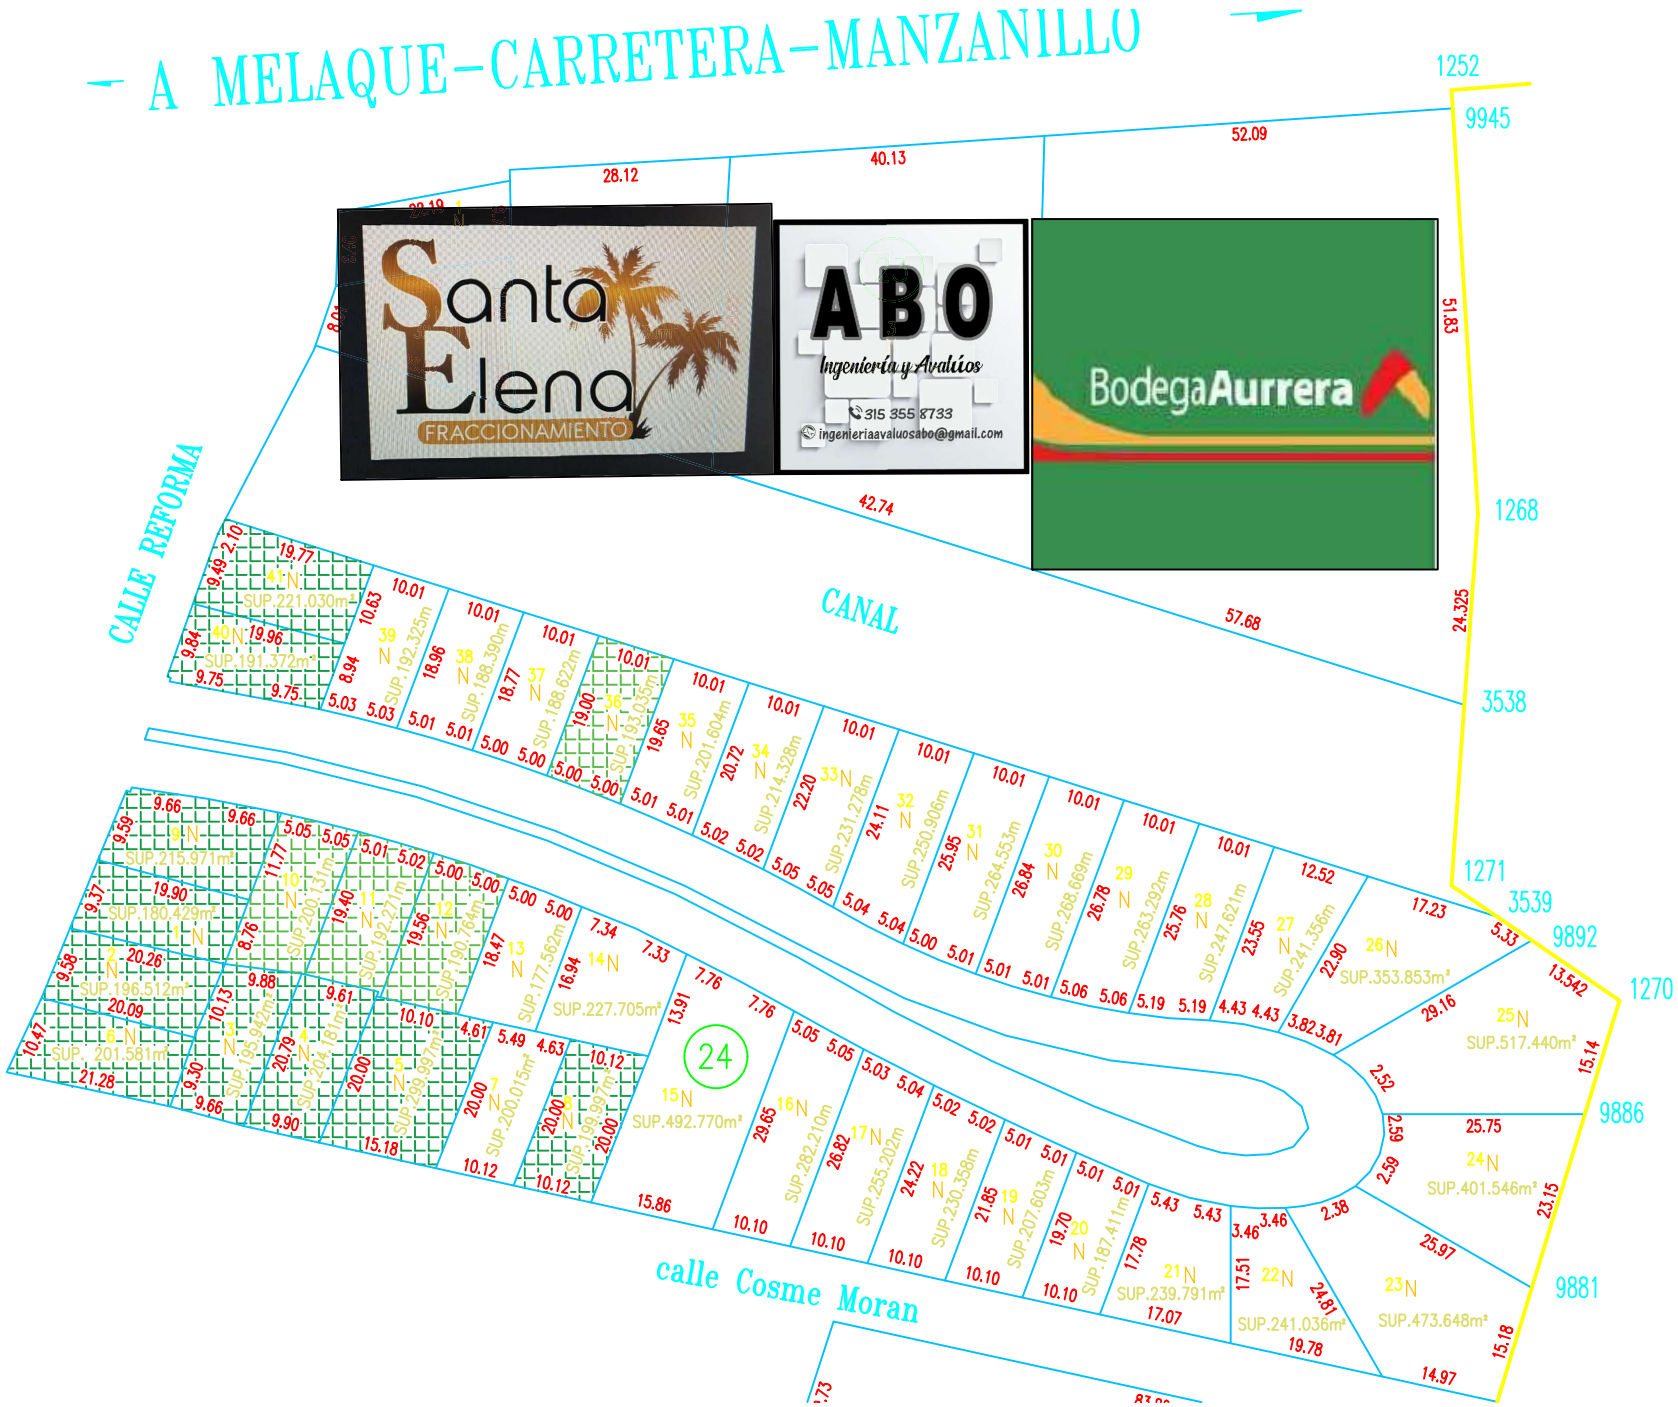
A MELAQUE-CARRETERA-MANZANILLO
Santa Elena
FRACCIONAMIENTO
ABO
Ingeniería y Avalúos
315 355 8733
ingenieriaavaluosabo@gmail.com
BodegaAurrera
CALLE REFORMA
CANAL
calle Cosme Moran
24
1252
9945
1268
3538
1271
3539
9892
1270
9886
9881
SUP.221.030m²
SUP.191.372m²
SUP.192.325m
SUP.188.390m
SUP.188.622m
SUP.193.035m
SUP.201.604m
SUP.214.328m
SUP.231.278m
SUP.250.906m
SUP.264.553m
SUP.268.669m
SUP.263.292m
SUP.247.621m
SUP.241.356m
SUP.353.853m²
SUP.517.440m²
SUP.401.546m²
SUP.473.648m²
SUP.241.036m²
SUP.239.791m²
SUP.187.411m
SUP.207.603m
SUP.230.358m
SUP.255.202m
SUP.282.210m
SUP.492.770m²
SUP.227.705m²
SUP.177.562m
SUP.200.015m²
SUP.215.971m²
SUP.180.429m²
SUP.196.512m²
SUP. 201.581m²